


# 6-5 천정식 주유기 단식 배선, 배관계통시방

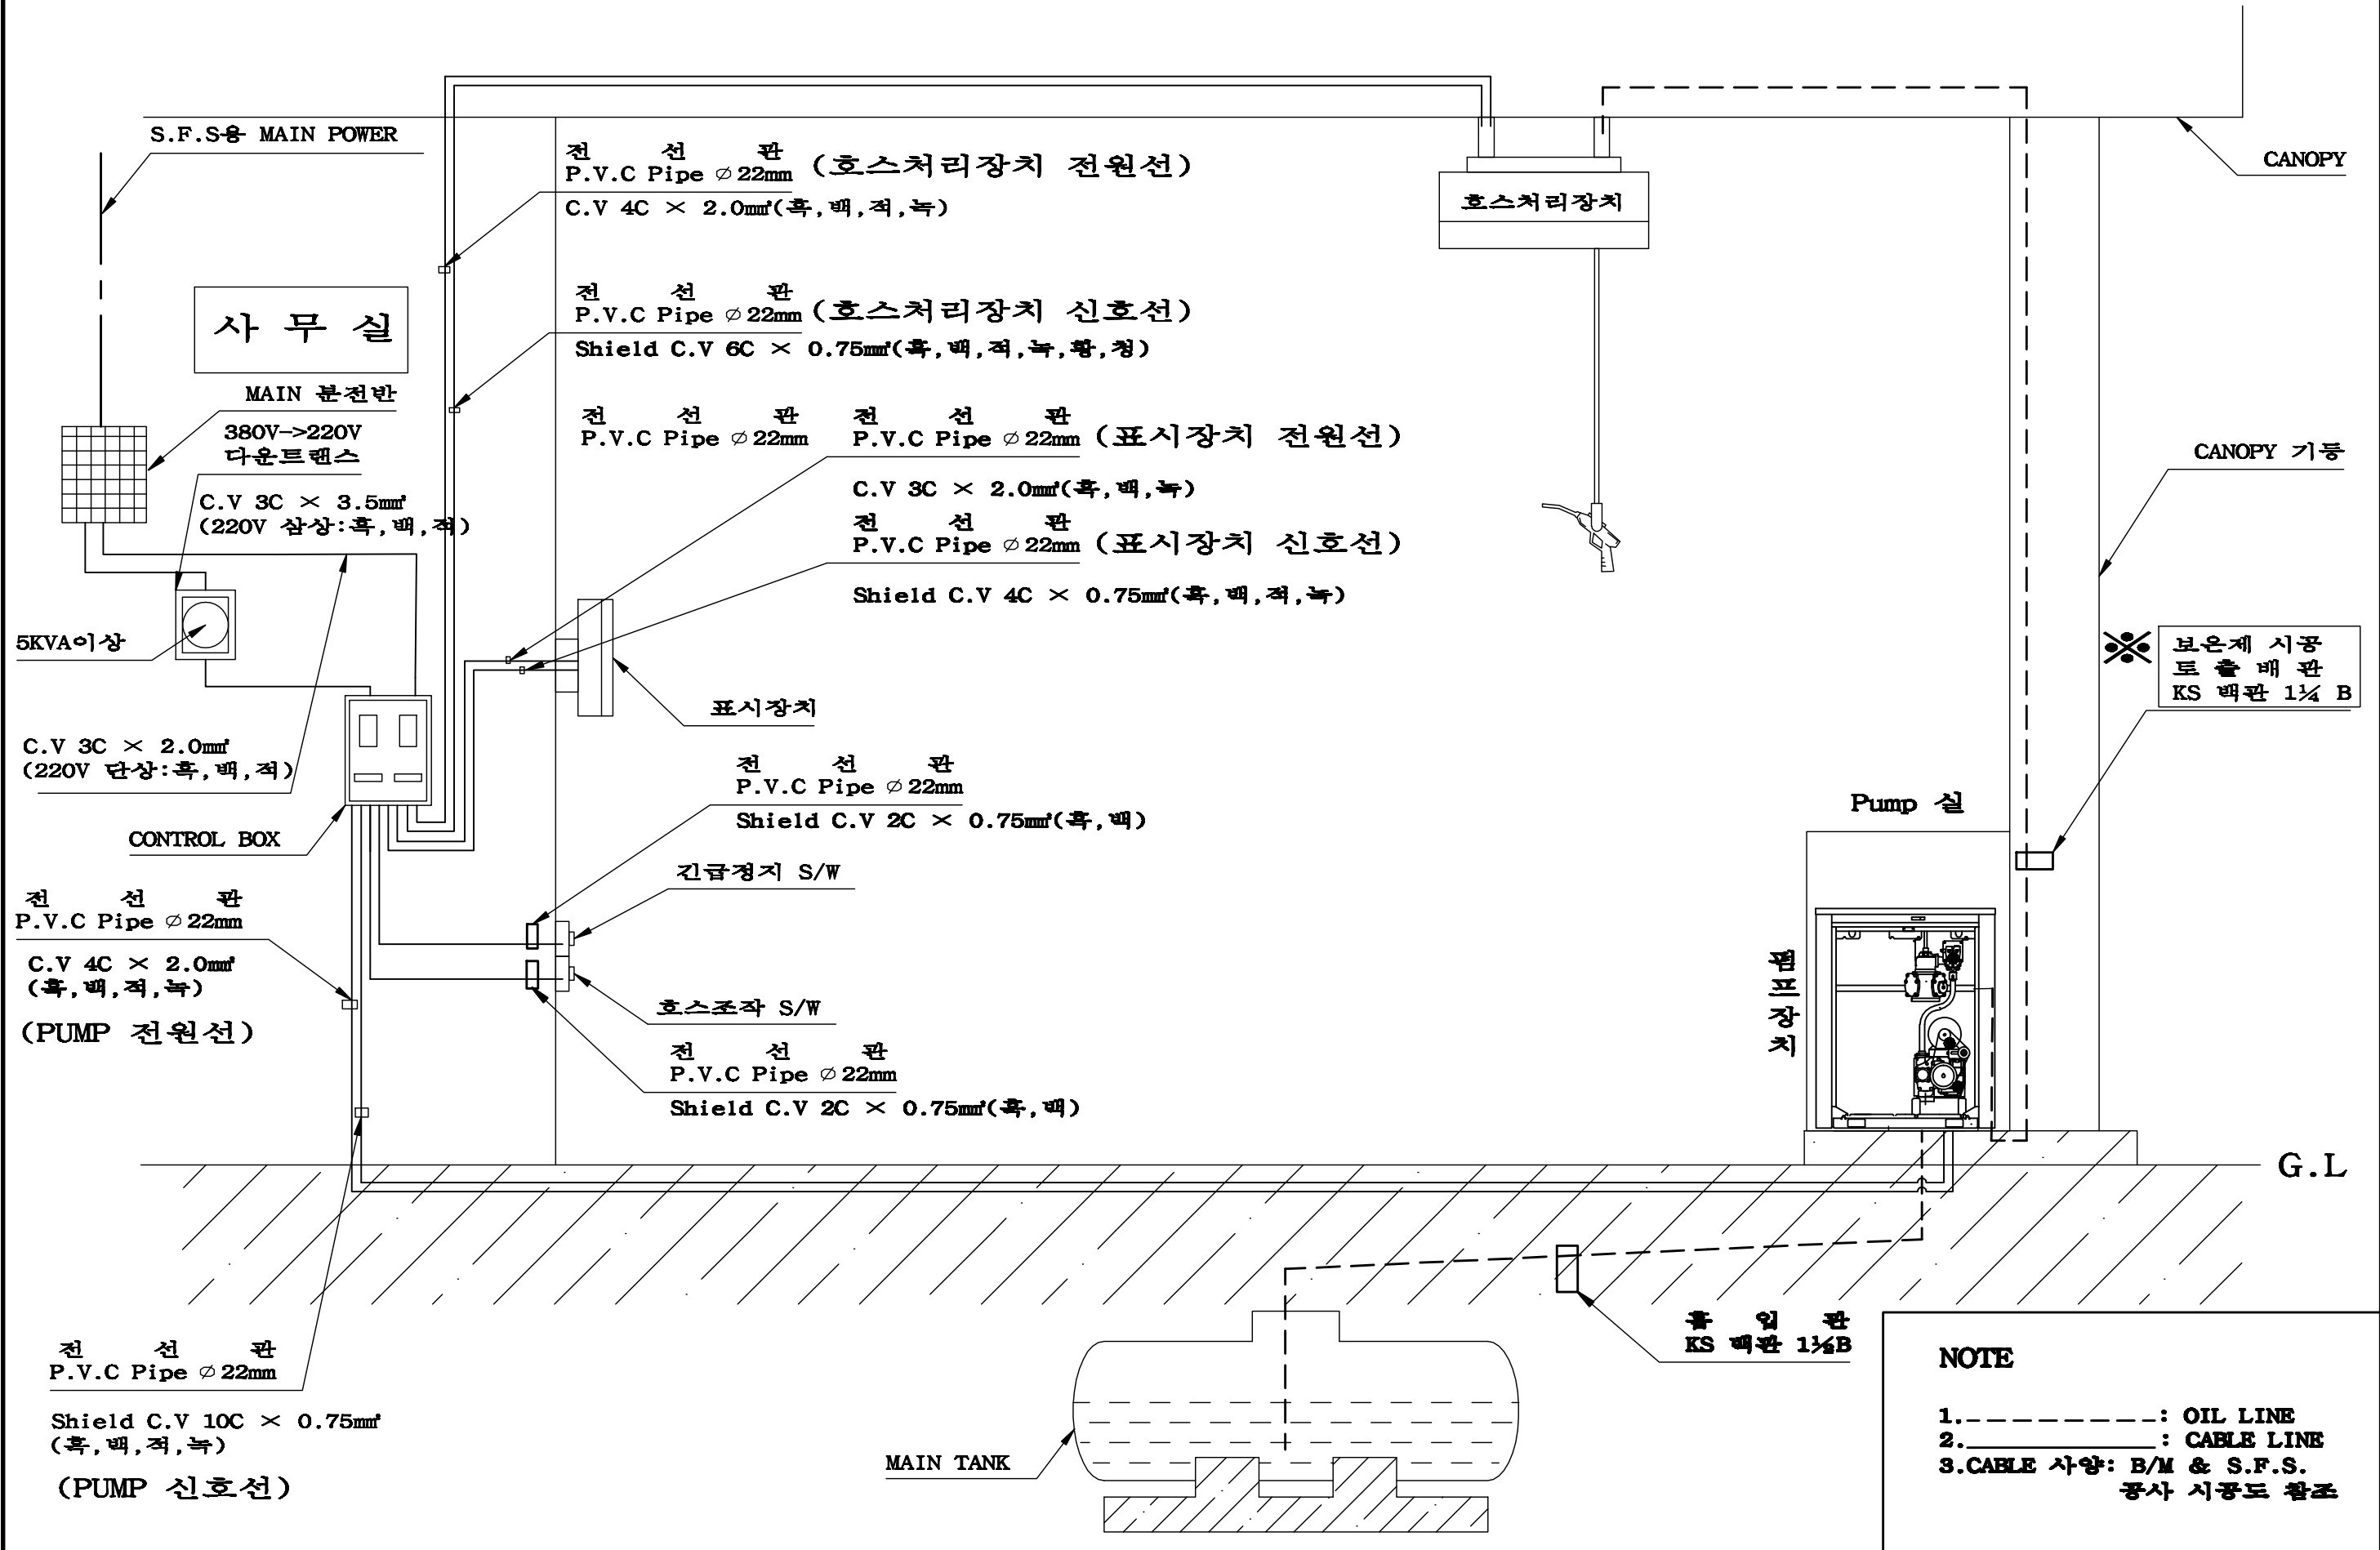

**NOTE**

1. ----- : OIL LINE
2. ----- : CABLE LINE
3. CABLE 사양: B/M & S.F.S.  
공사 시공도 참조